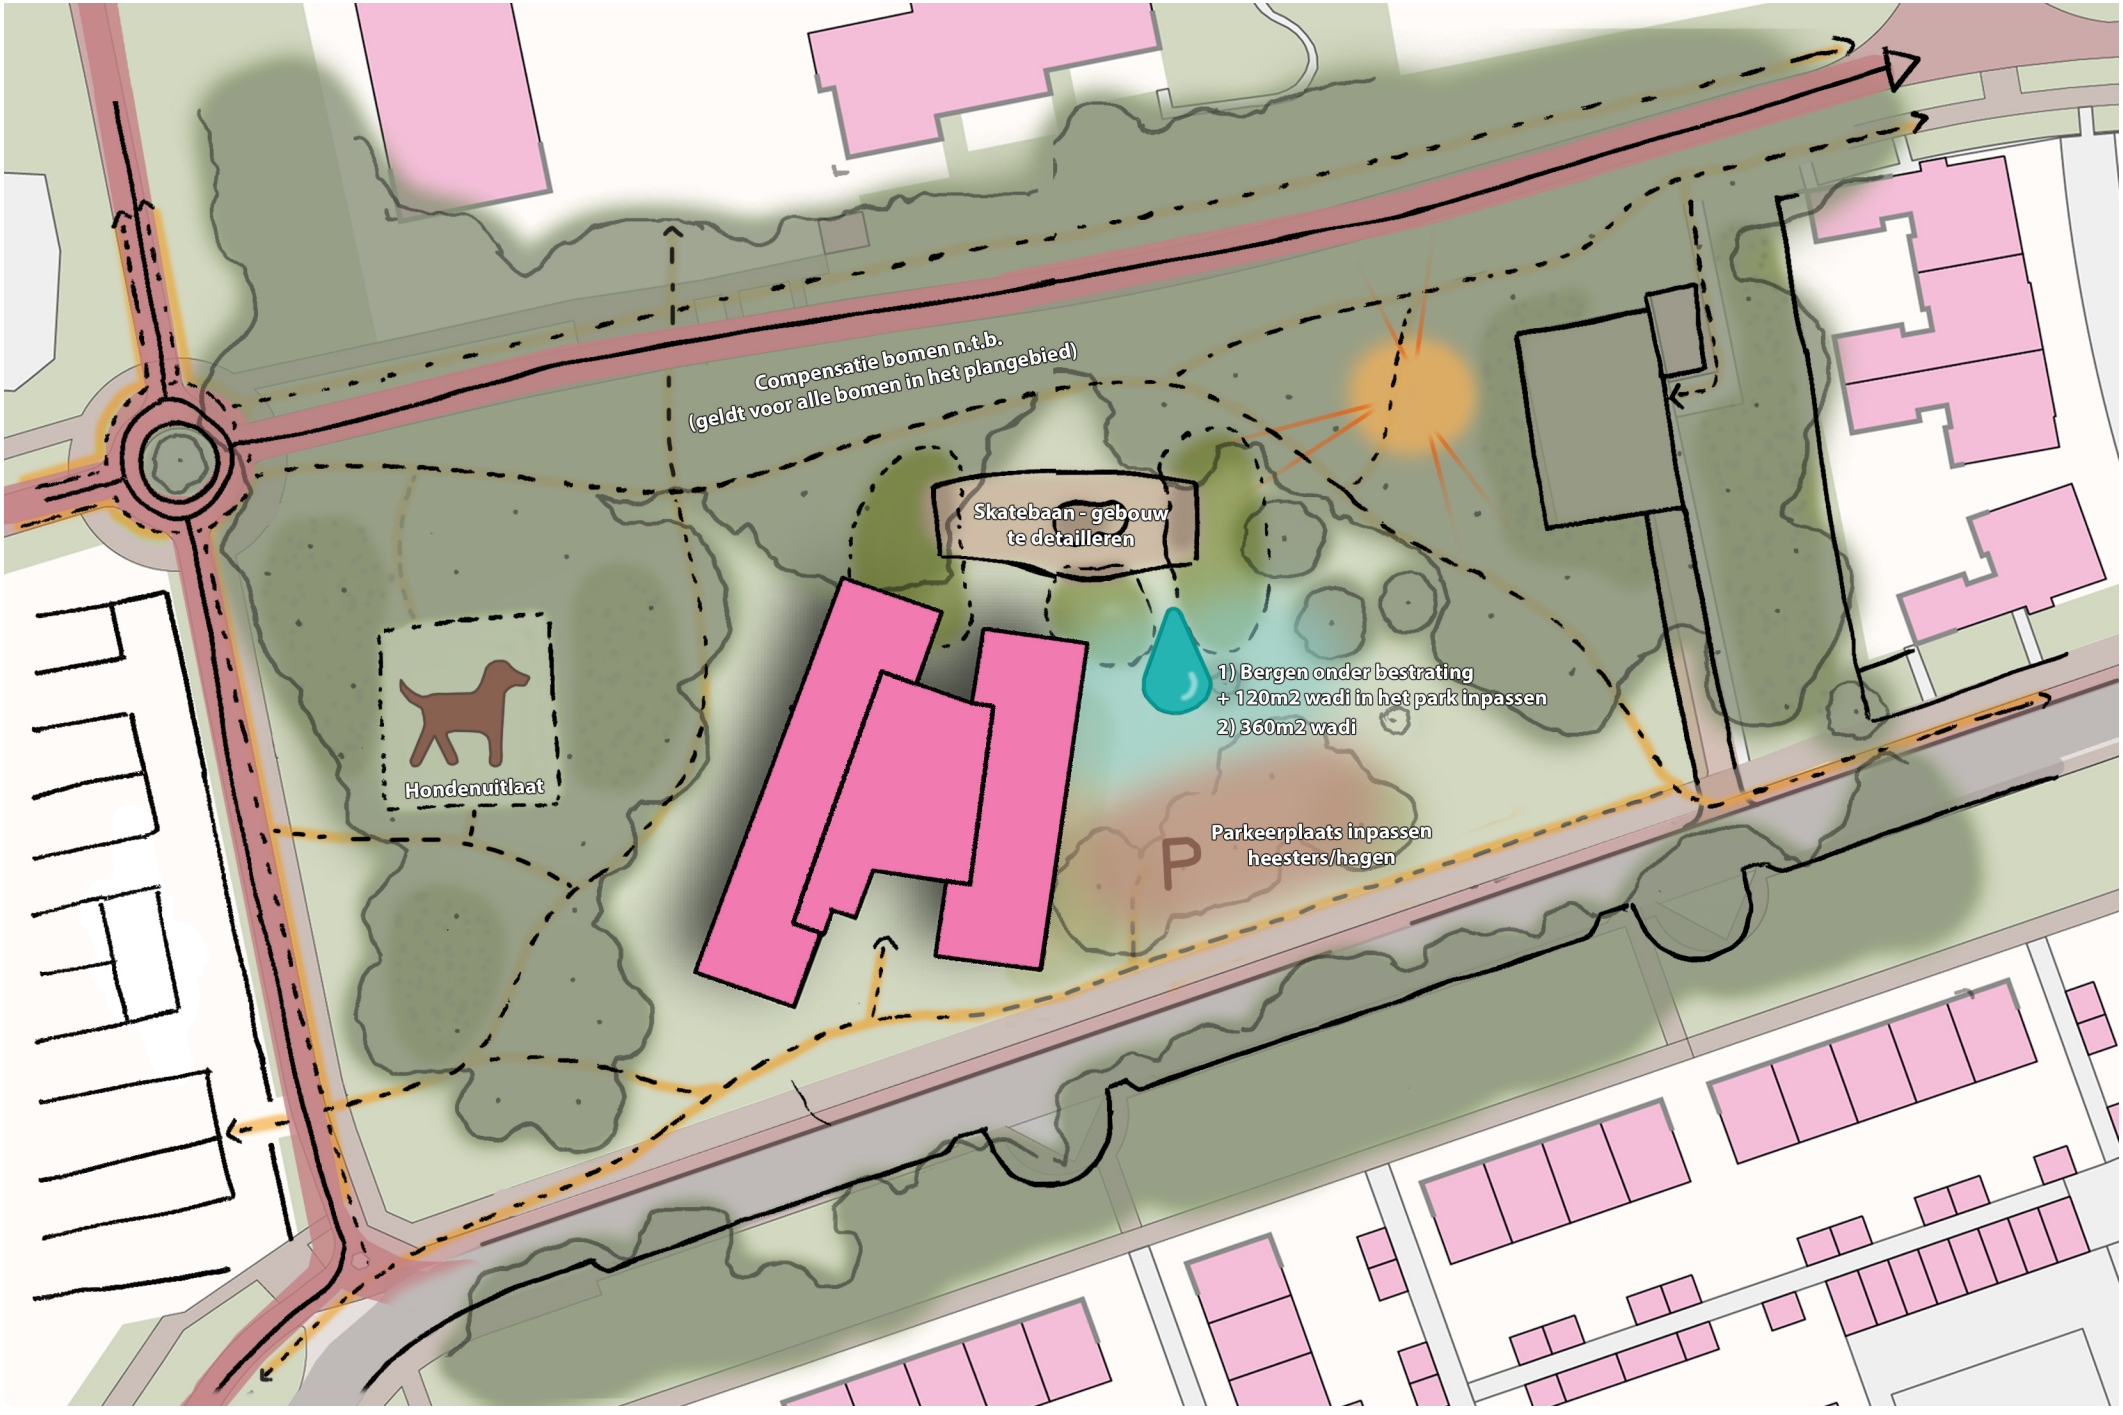
Compensatie bomen n.t.b.
(geldt voor alle bomen in het plangebied)
Skatebaan - gebouw
te detailleren
Hondenuitlaat
1) Bergen onder bestrating
+ 120m2 wadi in het park inpassen
2) 360m2 wadi
Parkeerplaats inpassen
heesters/hagen
P