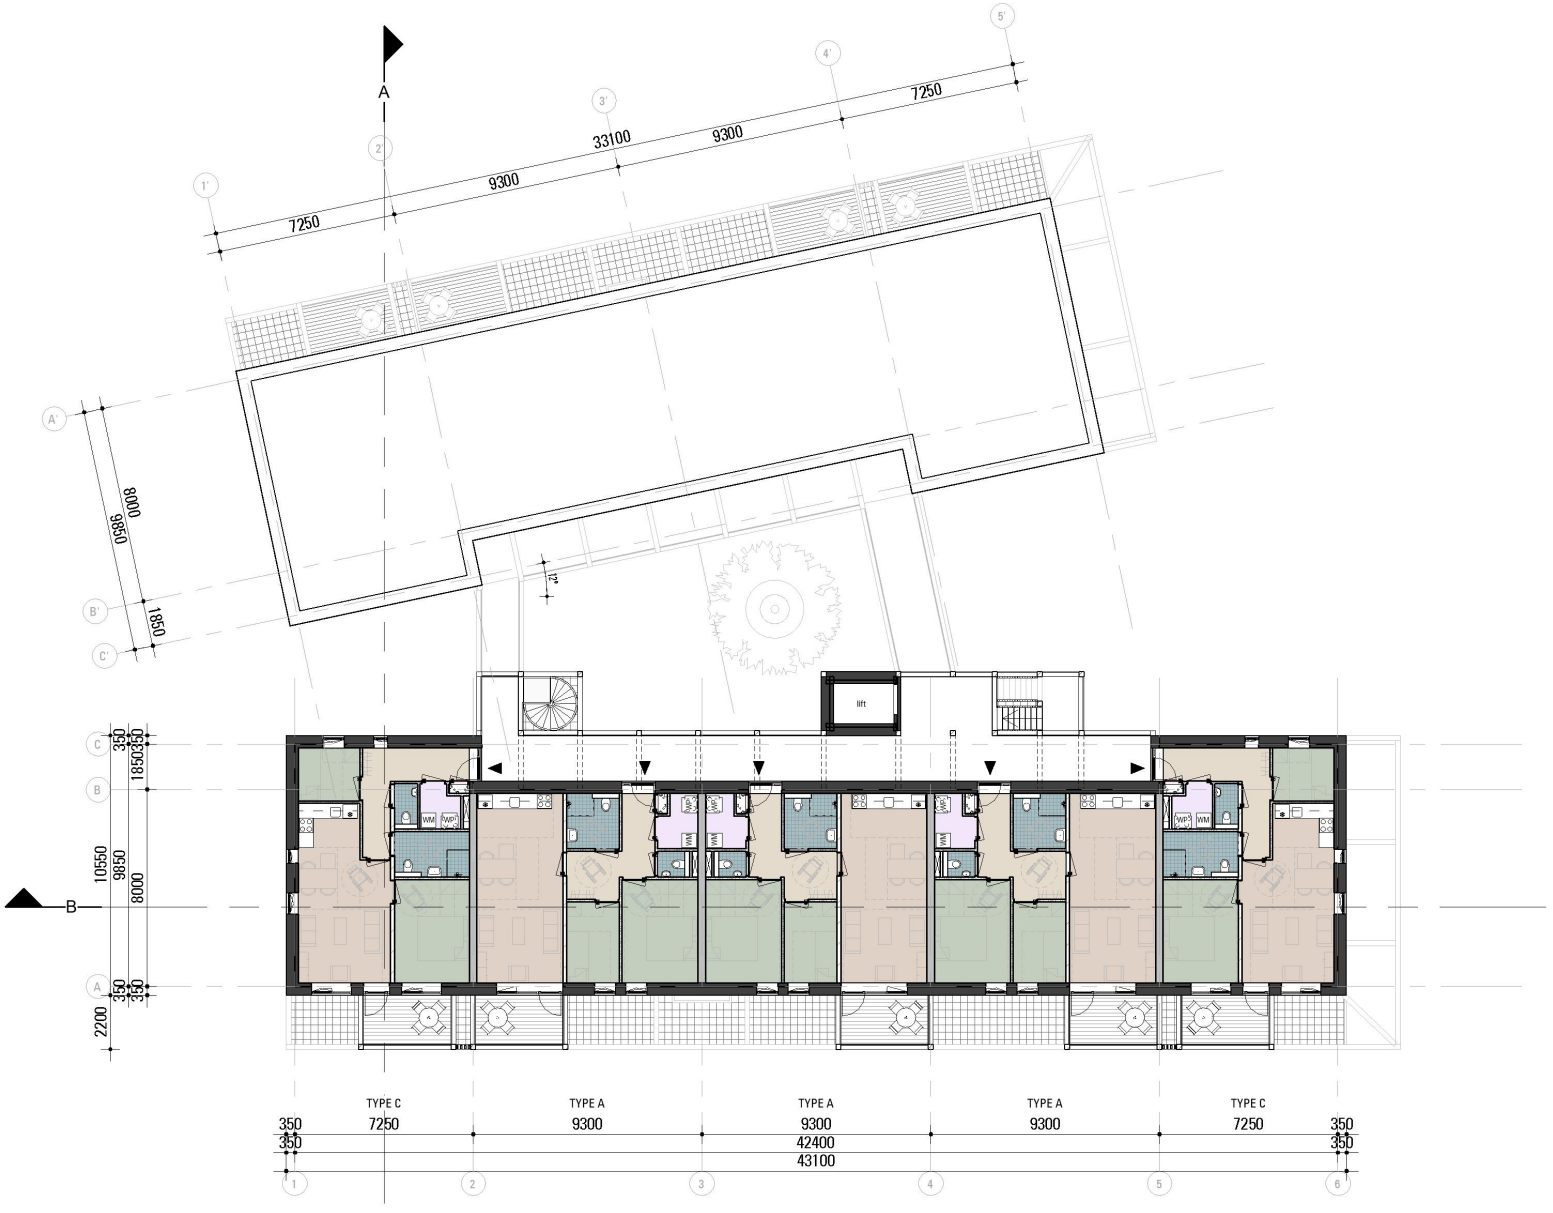

KdV ARCHITECTUUR

26-06-2025

schaal 1:200

App. Oosterpoort - Vierde verdieping

VO-1-05

K:\23\23019 Appartementen Oosterpoort Boxtel HC-JOOST\01-Ontwerp\CAD\23019_KdV_R2025_V01.rvt