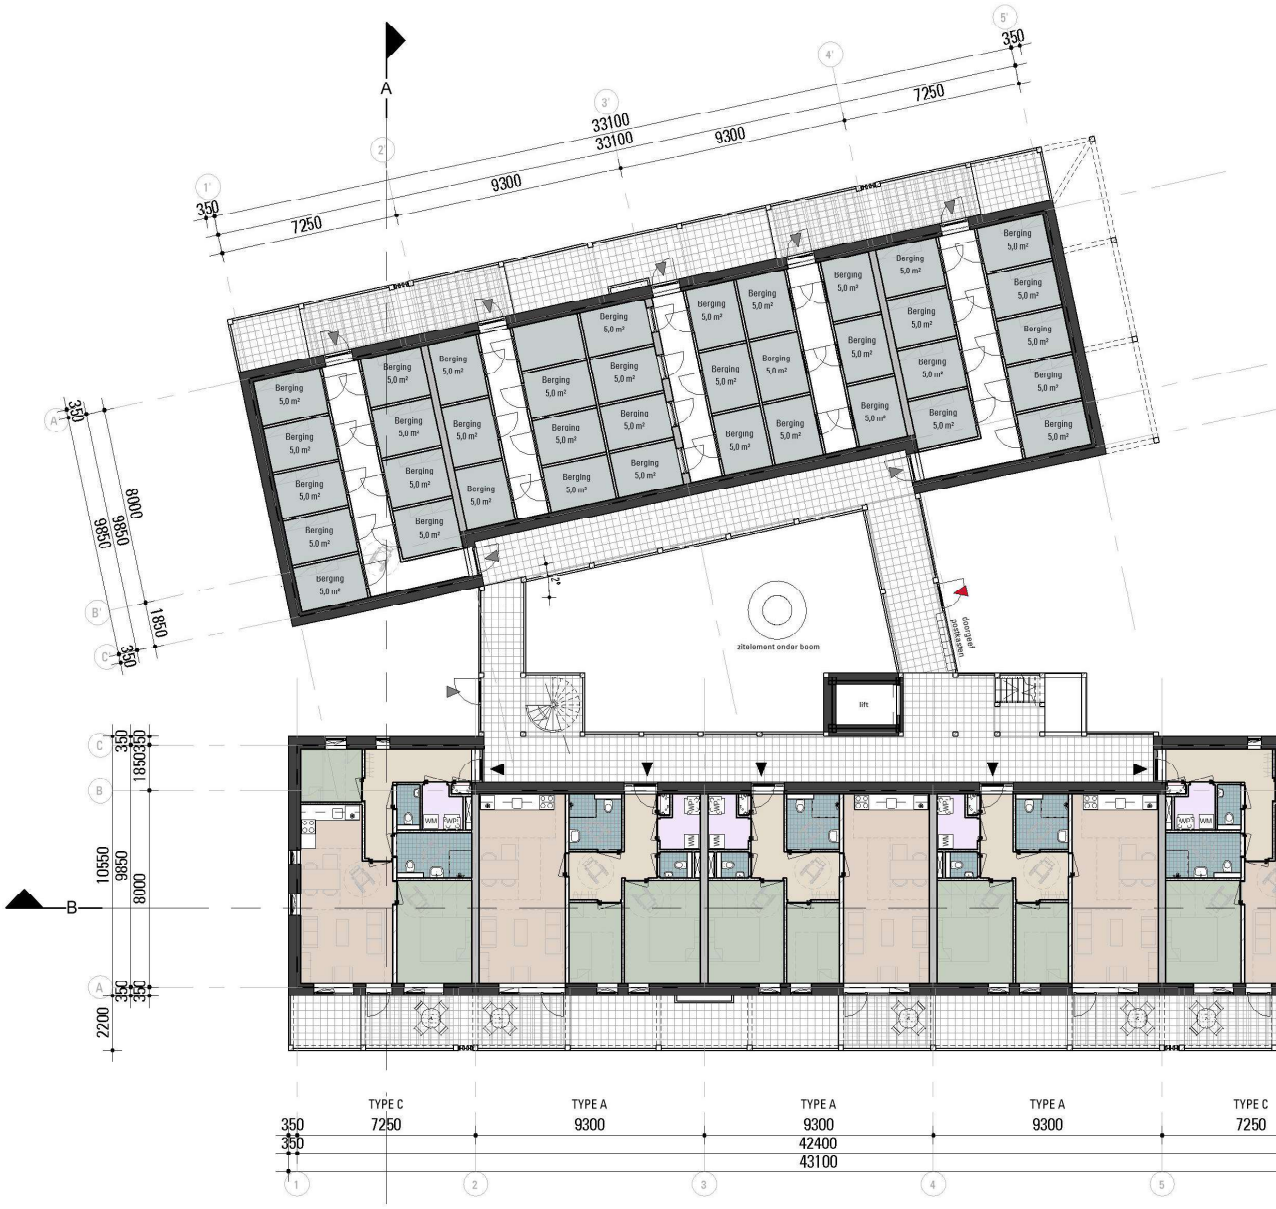

26-06-2025

schaal 1:200

App. Oosterpoort - Begane grond